



エックスブロック 10t型 形状寸法図 S=1/15 u:mm


平面図(上面)

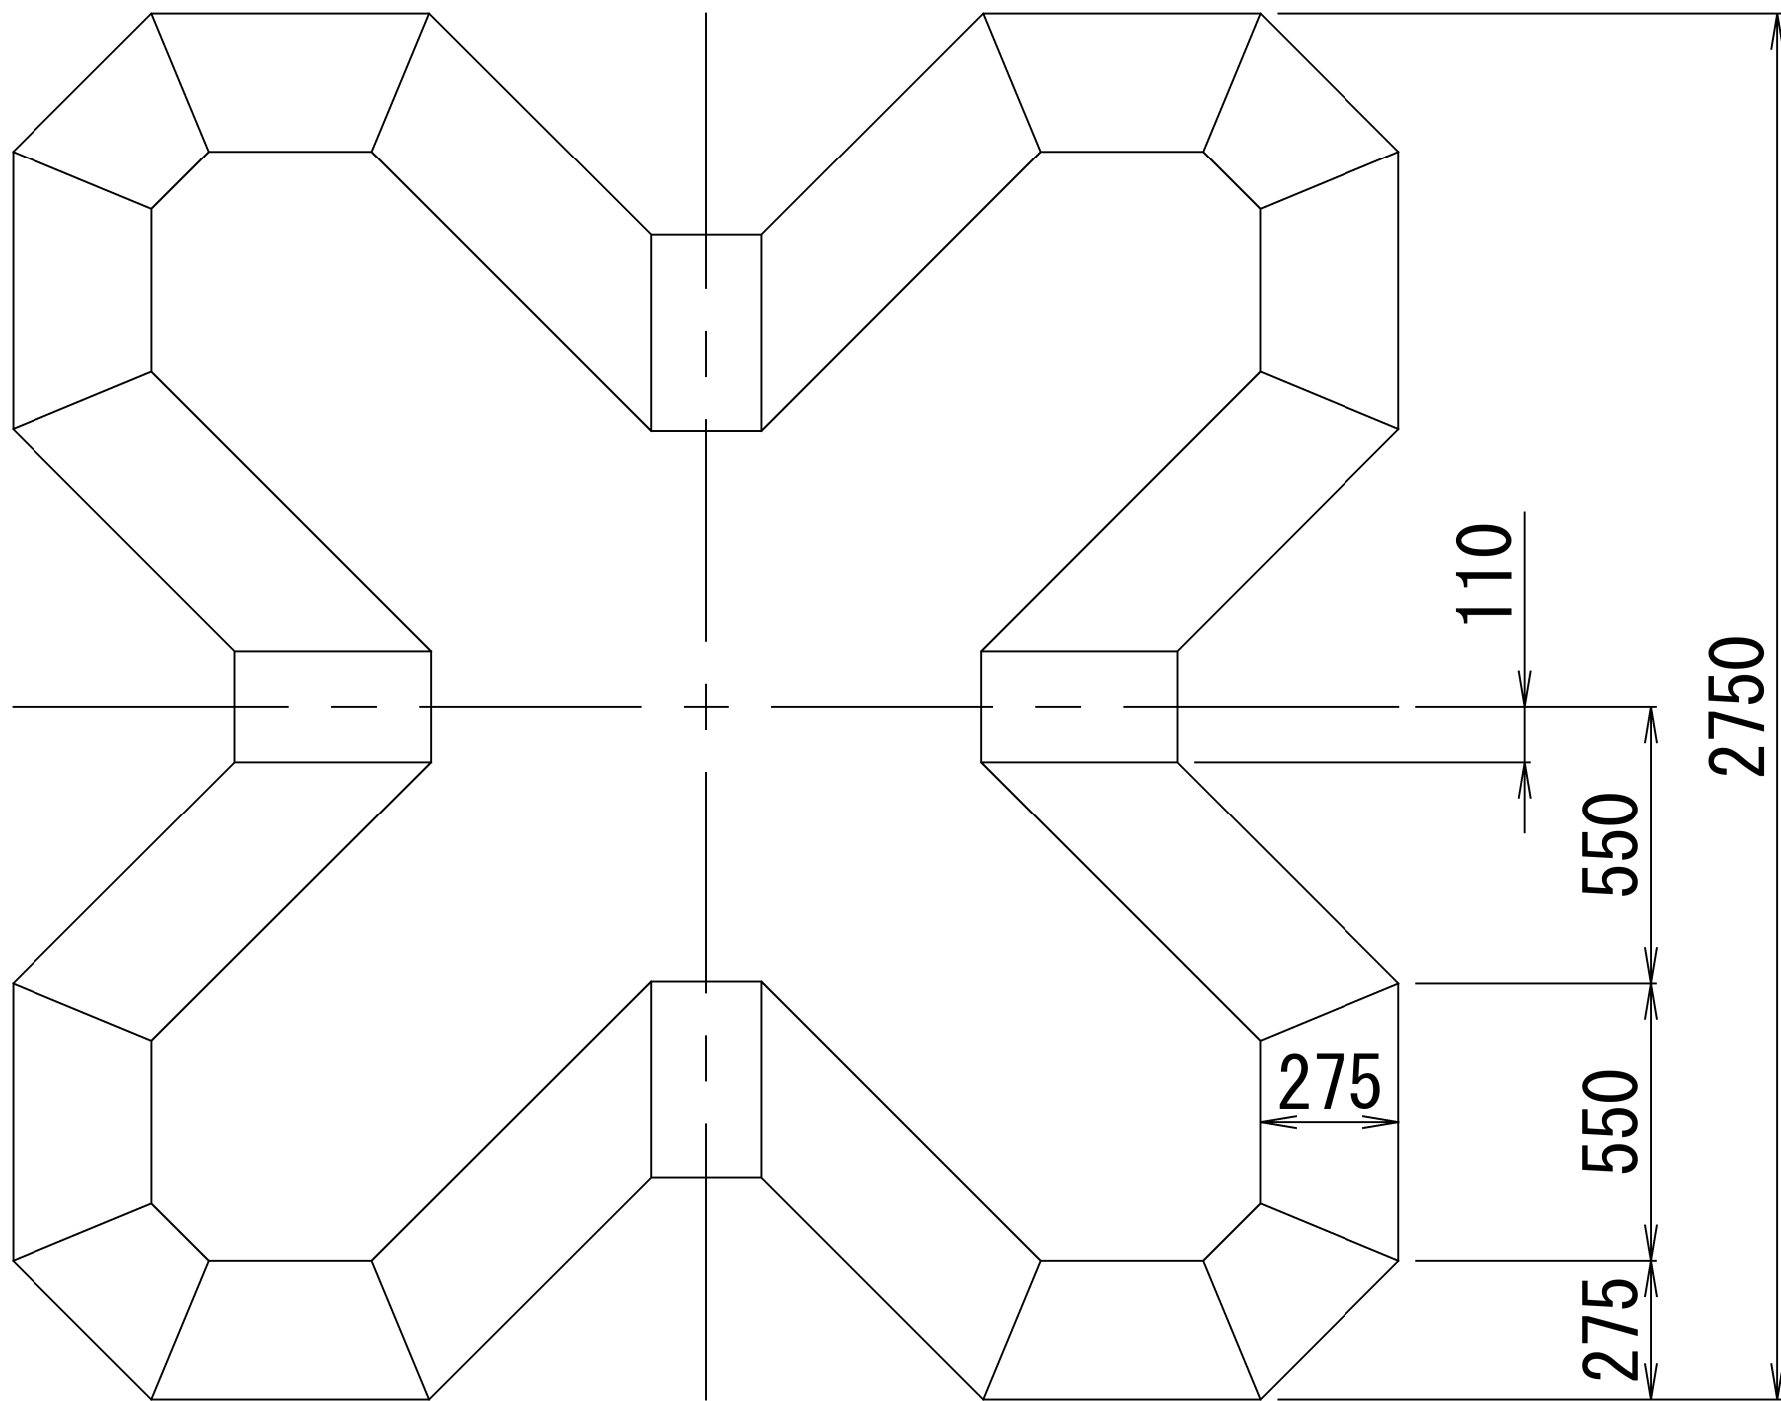

平面図(下面)

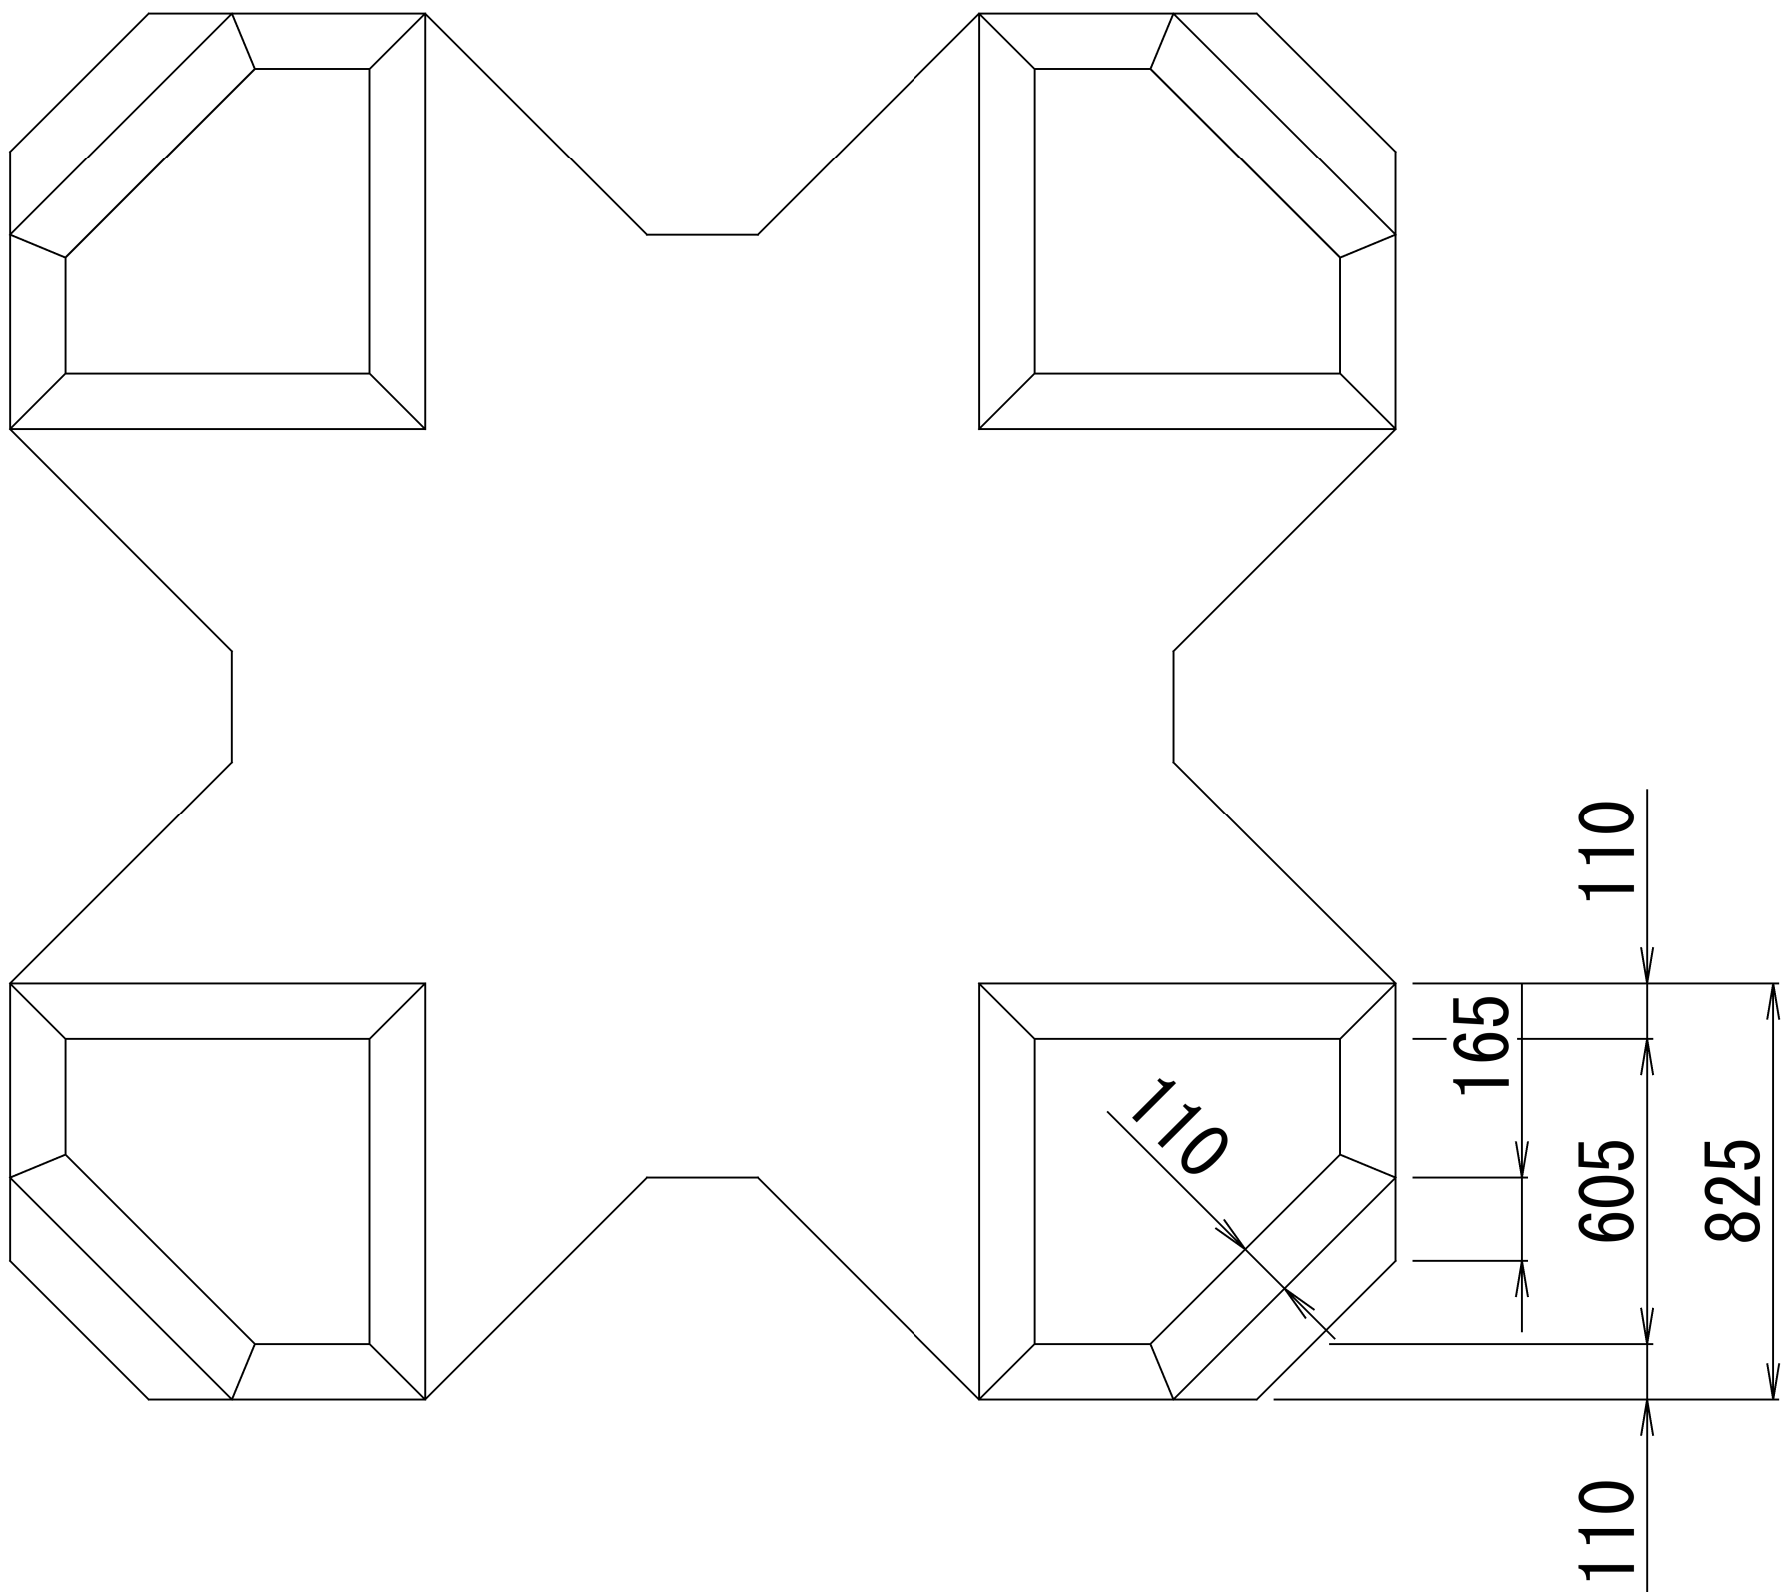

正面図・側面図

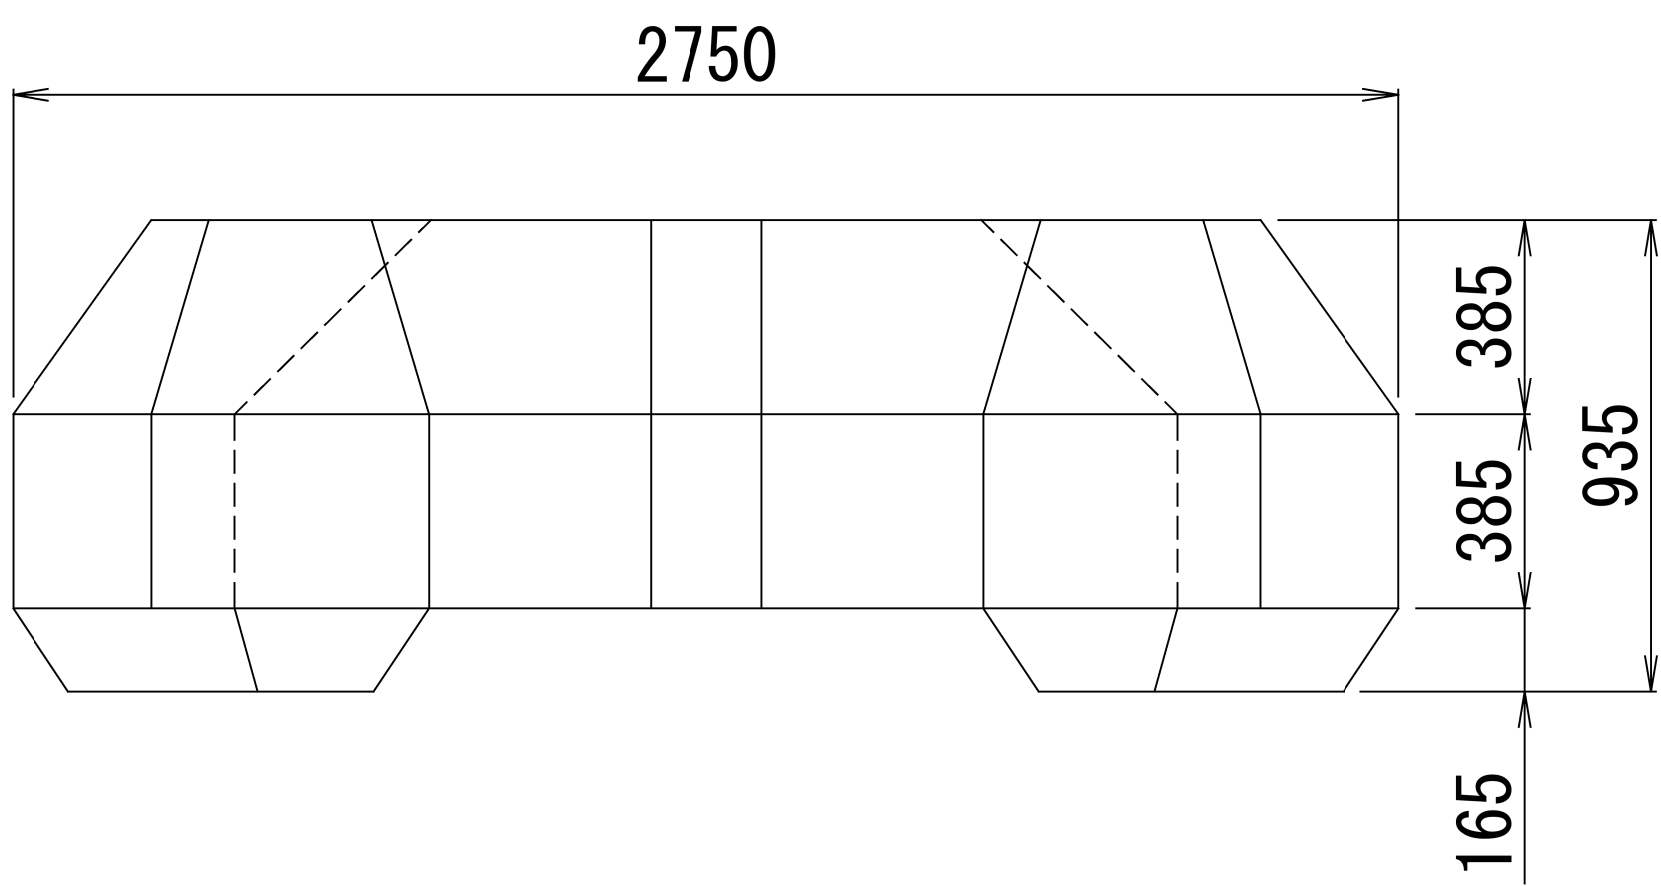

種 別 (t型)	質 量 (t)	重 量 (kN)	体 積 (m3)	型枠面積 (m2)
10	10.299	100.999	4.478	17.03

(重量=9.80665×質量)