


テトラポッド 8.0トン型 形状寸法図 S=1/15 u:mm

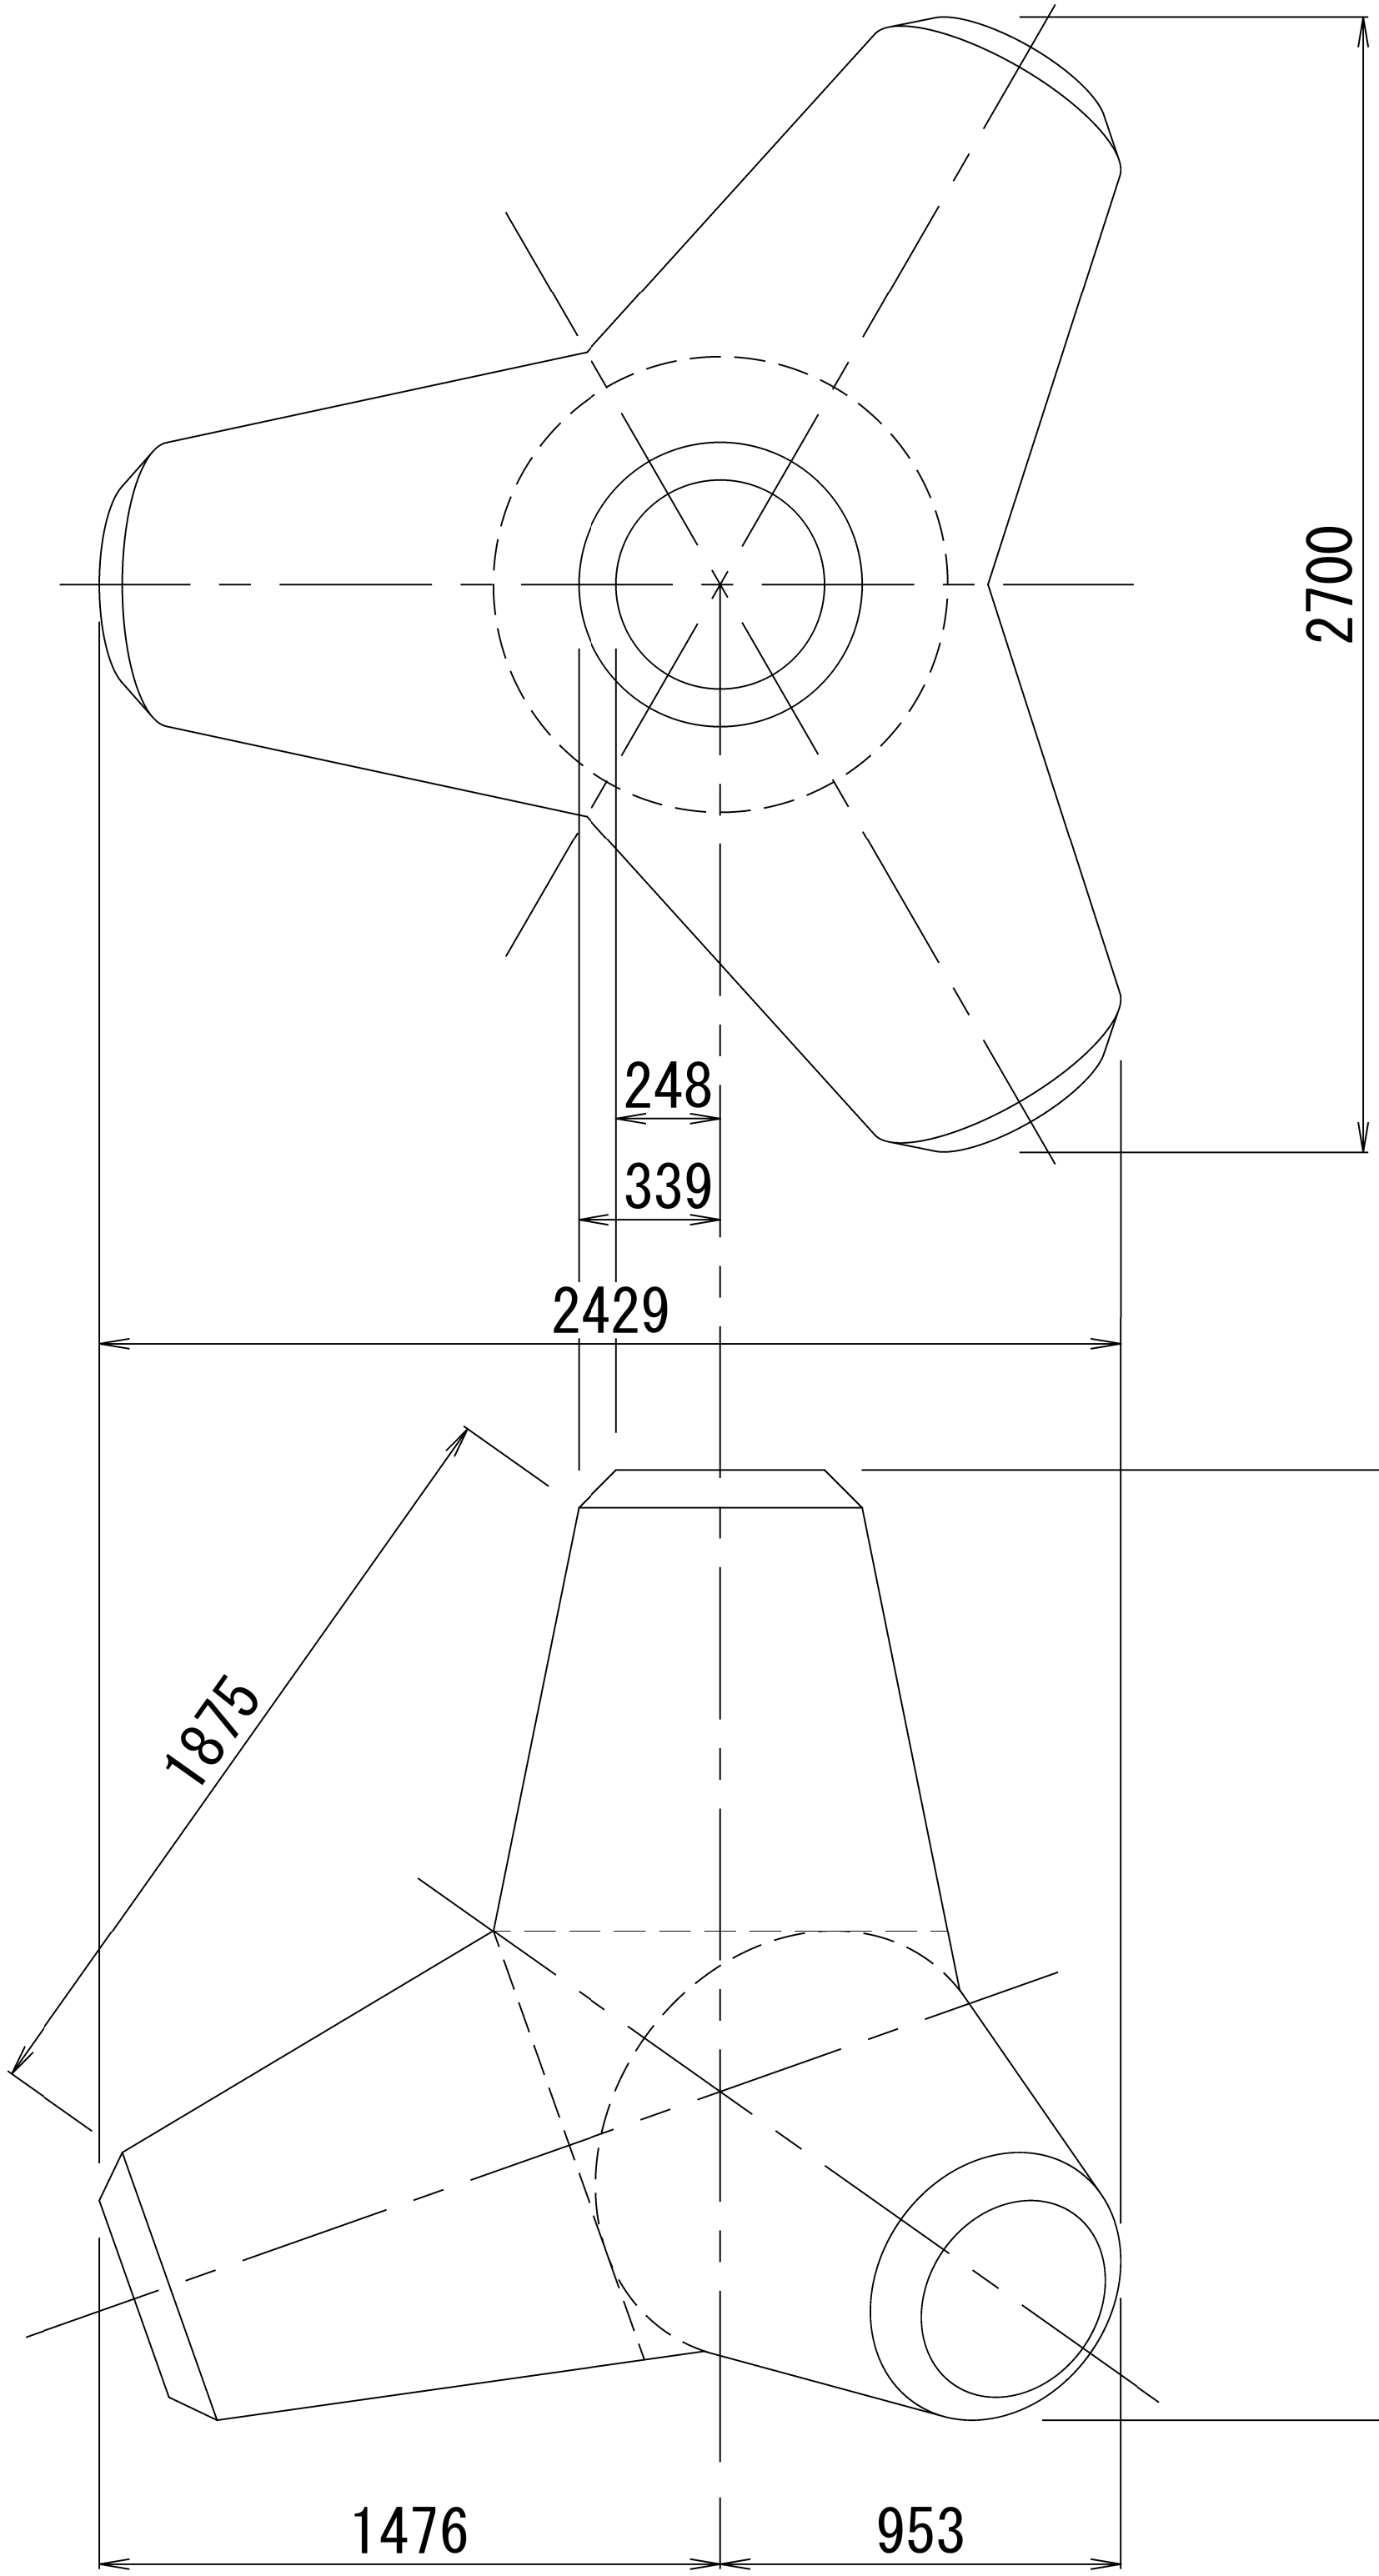

種 別 (t型)	質 量 (t)	重 量 (kN)	体 積 (m3)	型枠面積 (m2)
8.0	7.36	72.18	3.2	13.74

※質量=2.3(コンクリートの密度)×体積
※重量=9.80665×質量

