


テトラポッド 25.0トン型 形状寸法図 S=1/25 u:mm

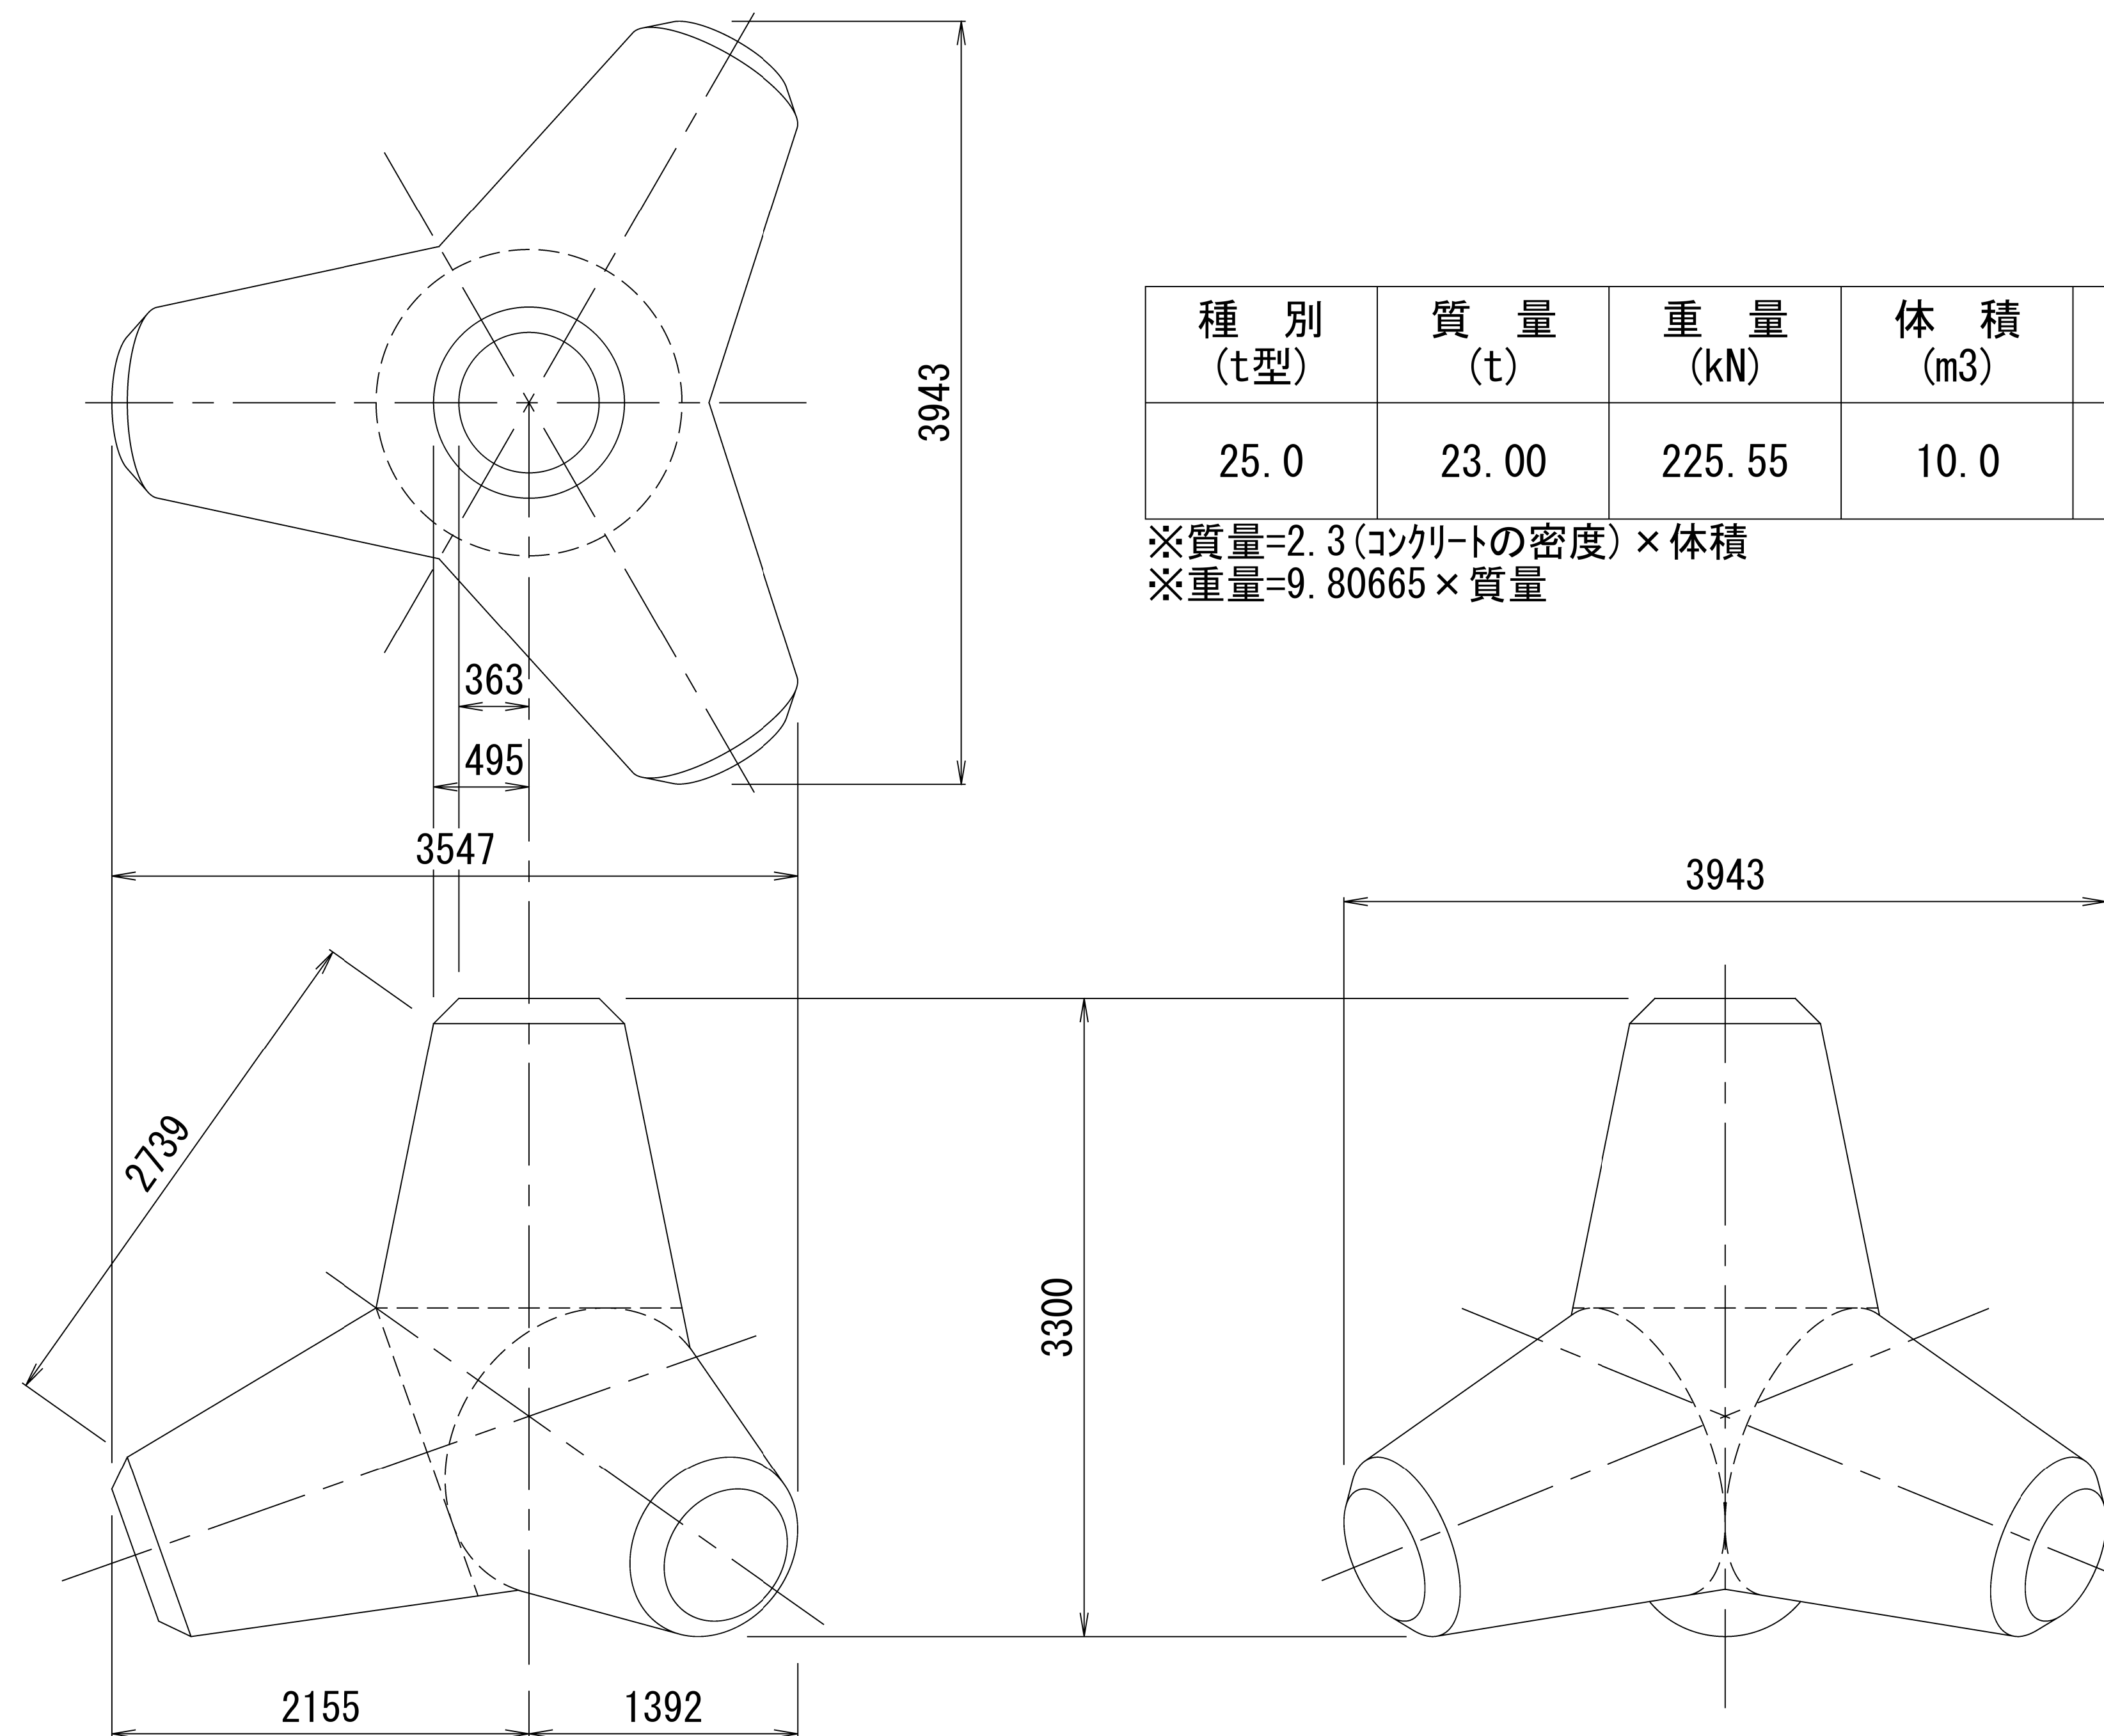

種 別 (t型)	質 量 (t)	重 量 (kN)	体 積 (m3)	型枠面積 (m2)
25.0	23.00	225.55	10.0	29.29

※質量=2.3(コンクリートの密度)×体積

※重量=9.80665×質量