



ドロスⅡ型（100t型）形状寸法図 u:mm

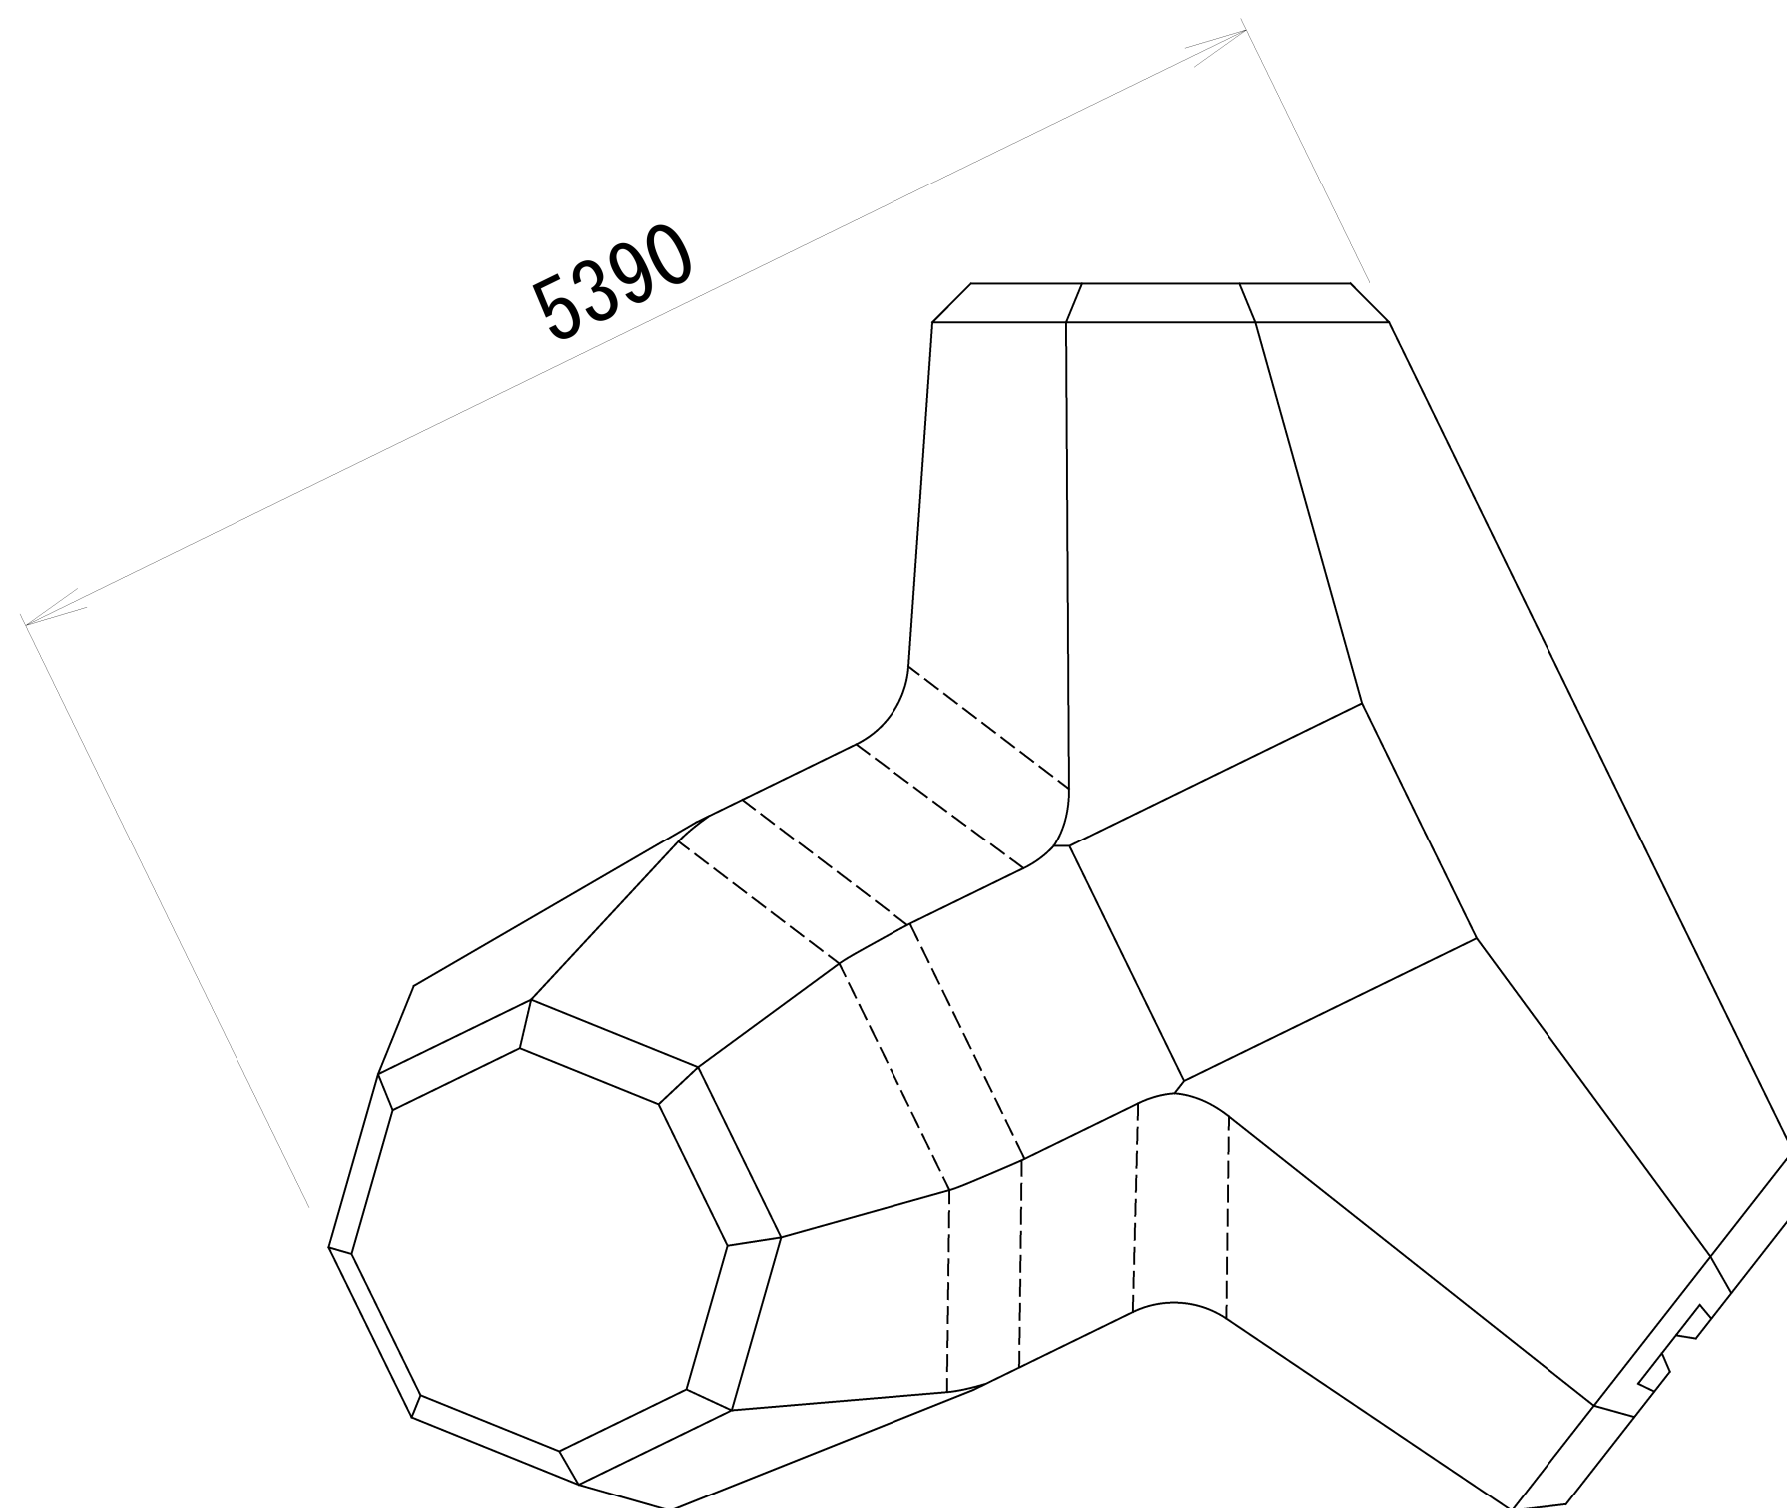

種 別 (トン型)	質 量 (t)	重 量 (kN)	体 積 (m3)	型枠面積 (m2)
100	99.55	976.25	43.284	76.23

質量=2.3(コンクリートの密度)×体積
重量=9.80665×質量

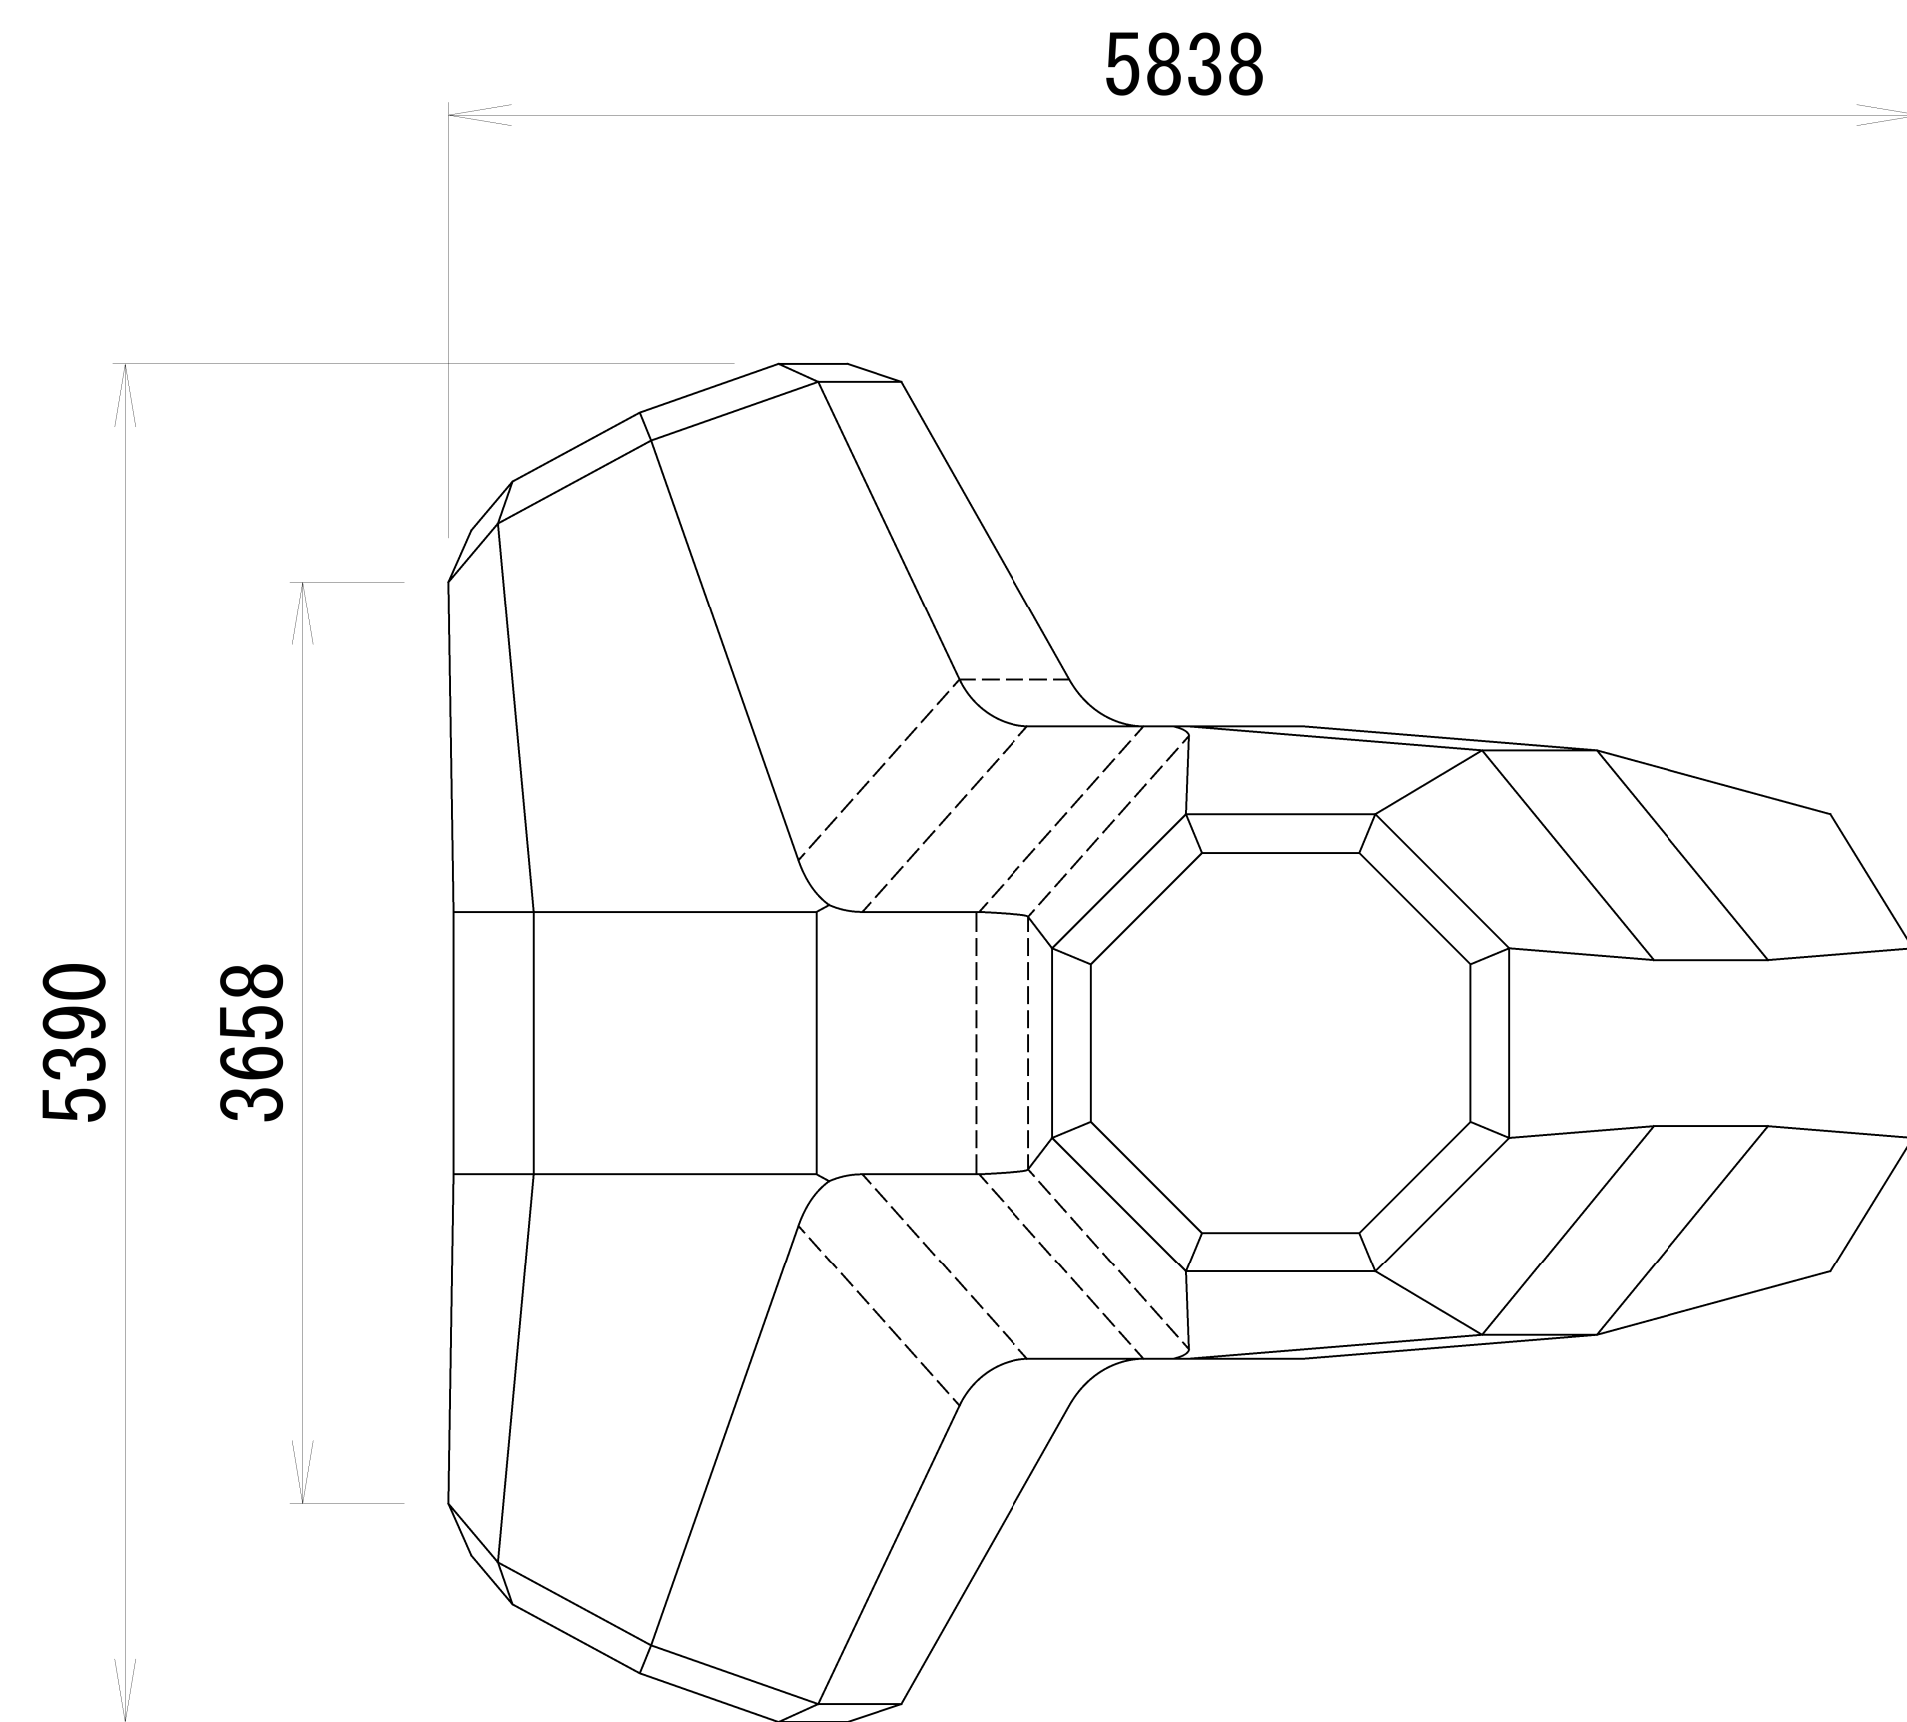