



エックスブロック 6t型 形状寸法図 S=1/15 u:mm


平面図(上面)

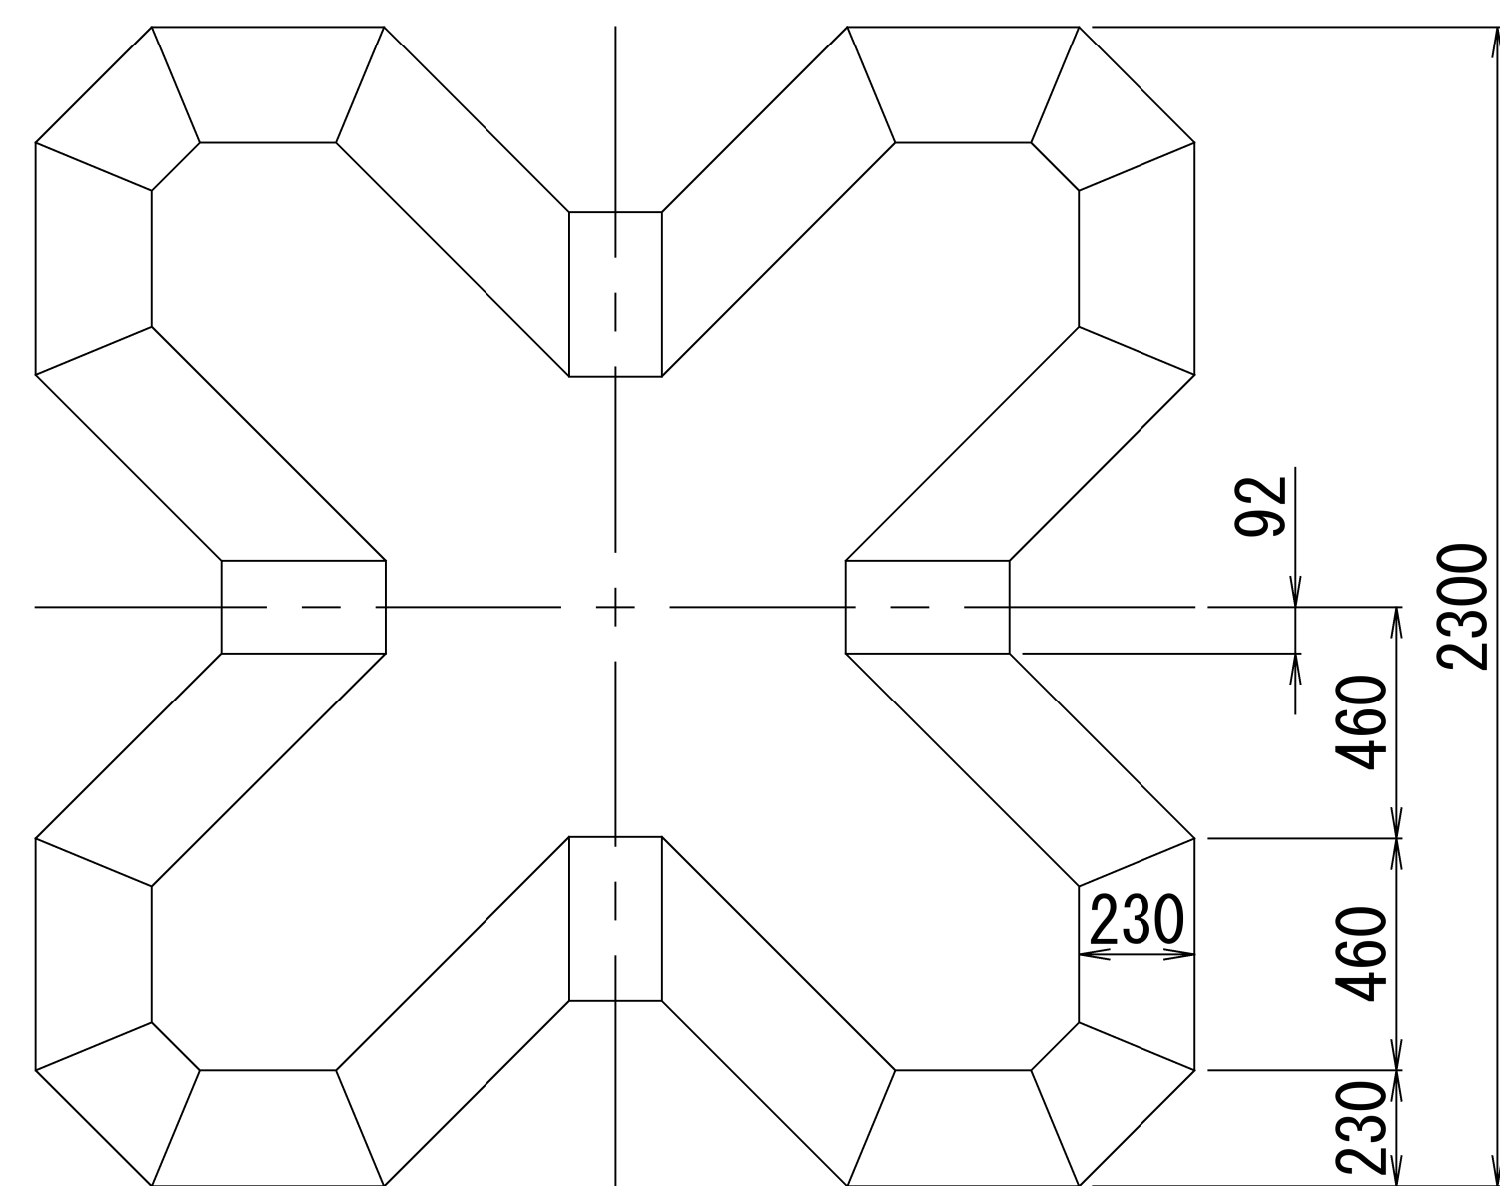

平面図(下面)

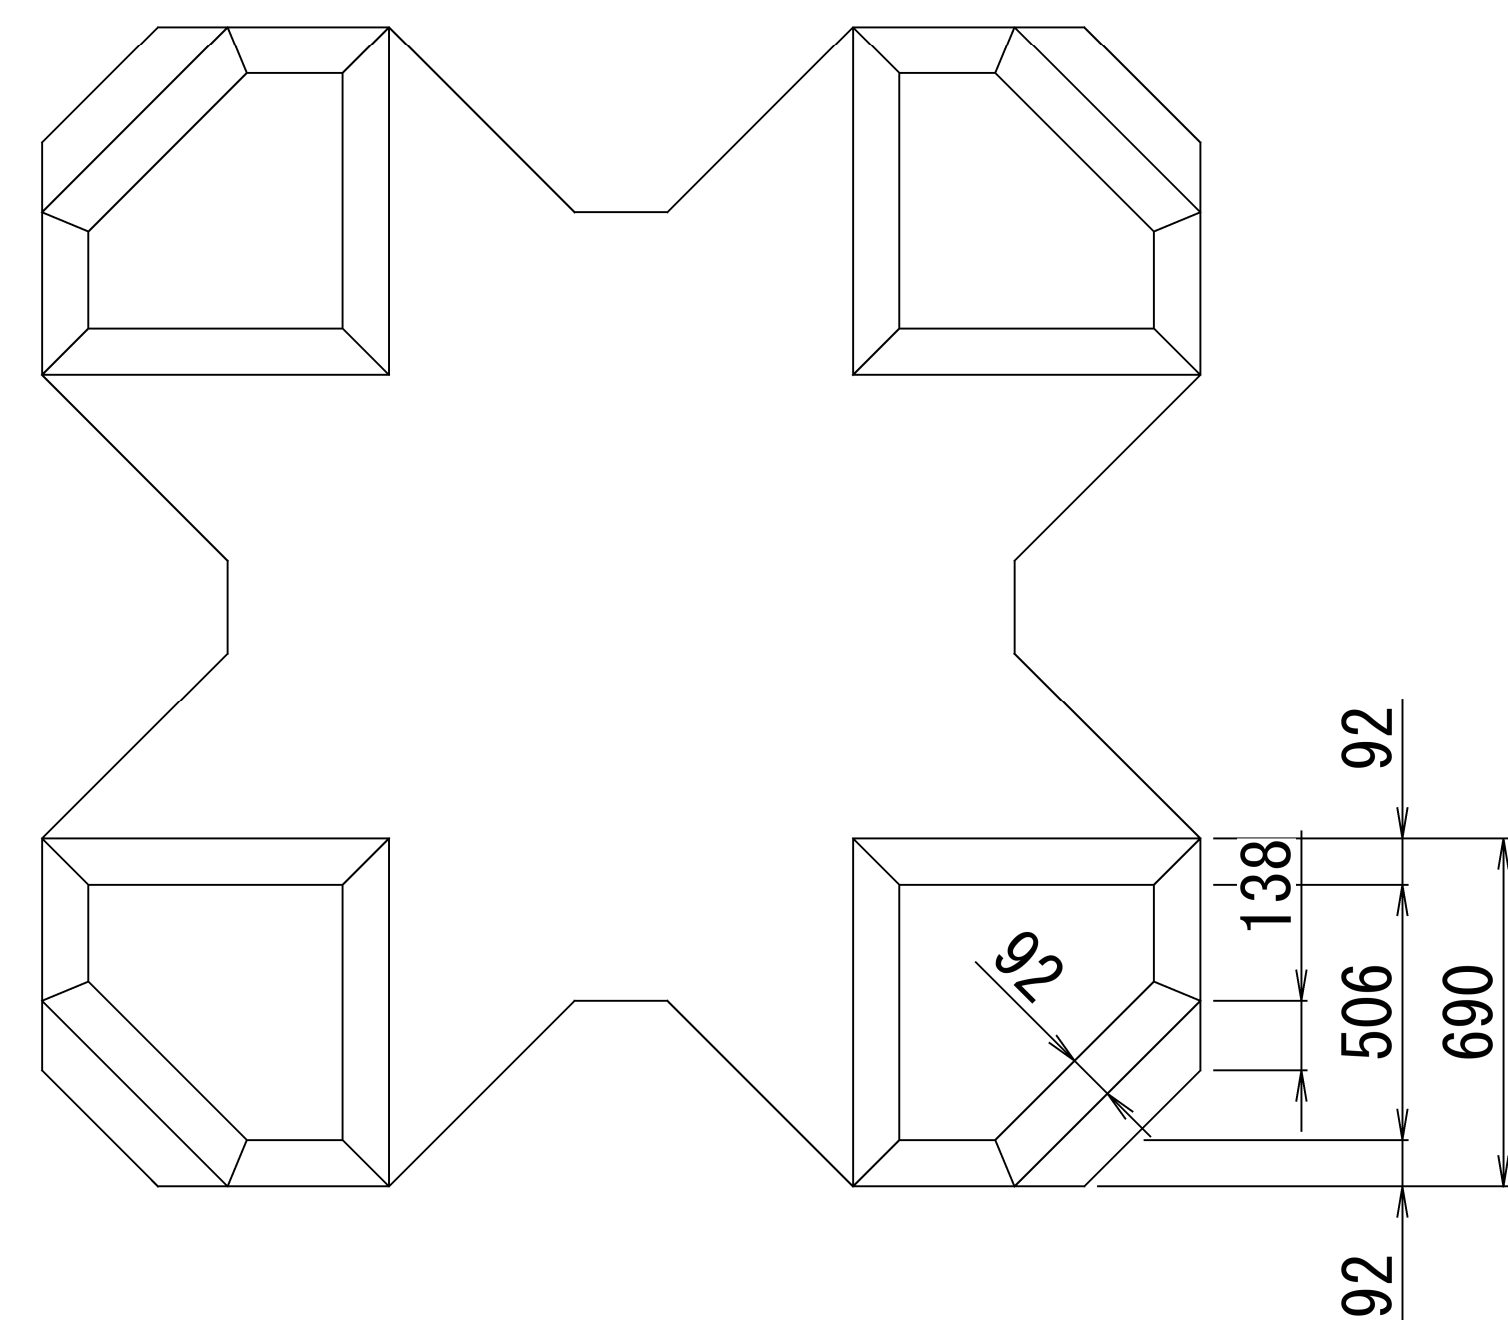

正面図・側面図

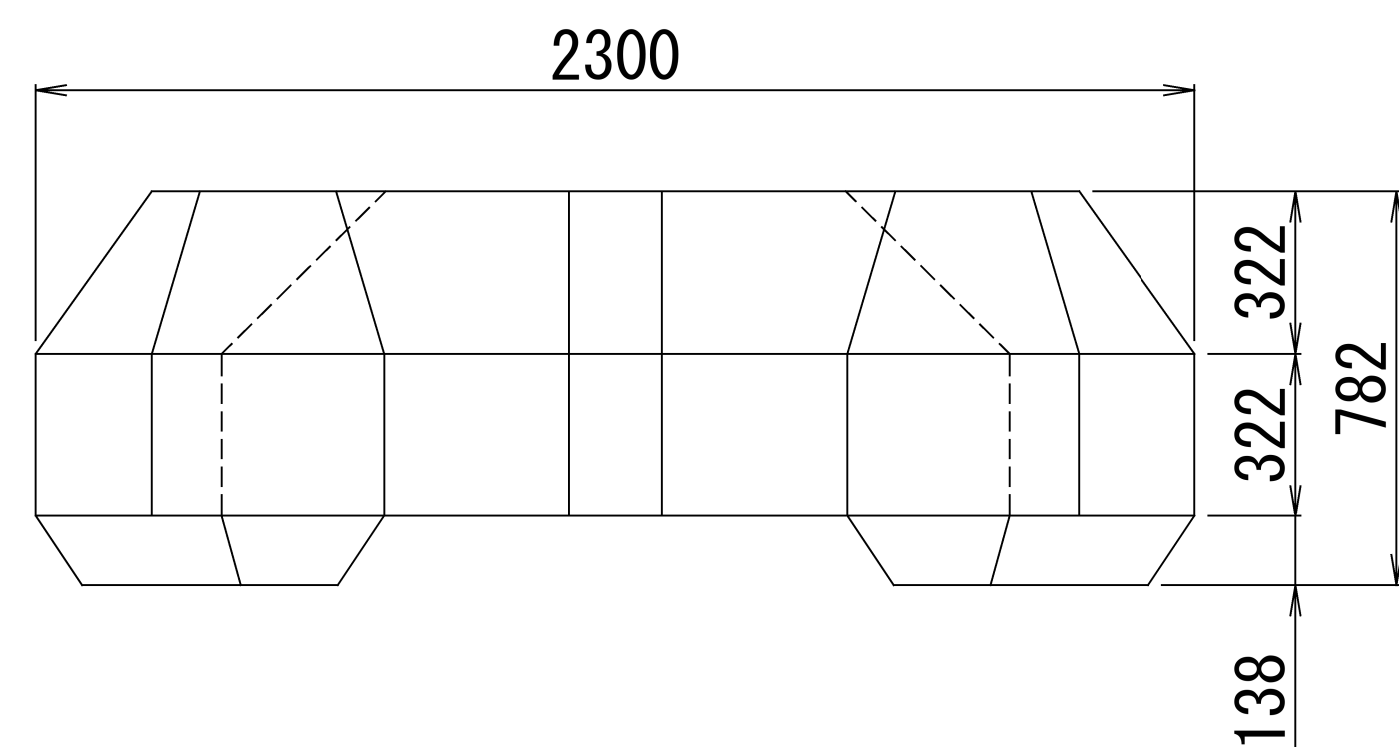

| 種 別 (t型) | 質 量 (t) | 重 量 (kN) | 体 積 (m3) | 型枠面積 (m2) |
|-------------|------------|-------------|-------------|--------------|
| 6 | 6.025 | 59.085 | 2.619 | 11.91 |

(重量=9.80665×質量)